

Szentantalfa Polgármesteri Hivatal
8272 Szentantalfa Fő u. 39.

Tárgy: útkezelői és tulajdonosi hozzájárulás kérése

Melléklet: 2 pld. Engedélyezési terv

ZANRAI KÖZÖS ÖNKORMÁNYZATI HIVATAL KIRENDELTSÉGE, SZENTANTALFA	
2015 JÚN 01	
742/2015	
Előzetes:	Előzetes:

*Levit
Polgármesteri Hivatal
egyesített ügyintéző*

A Magyar Telekom NyRt. megbízásából az Akro-Sat Kft Szentantalfa területén távközlési hálózat tervezését végzi.

306
316

Kérem, hogy a „Szentantalfa optika építés” (tervszám: 60/2014) engedélyezési tervhez az Önkormányzat tulajdonában lévő területekre az útkezelői és tulajdonosi hozzájárulást szíveskedjenek megadni.

Érintett önkormányzati területek:

Helyrajzszám	Megnevezés	Építés jellege
306	kivett közterület	földkábel

Székesfehérvár, 2015. május 29.

Köszönettel,

Bodnár Attila

Bodnár Attila
tervező

Akro-Sat Kft

Tel.: 06-20-211-2446

email: bodnar.attila@akrosat.hu



Akrosat Távközlési Kft.

8000 Székesfehérvár, Seregélyesi út 113.

Tervszám: 60/2014

ID: 1-B14-260081

Szentantalfa optika építés

ENGEDÉLYEZÉSI TERVE

Bodnár Attila

Készítette: Bodnár Attila
tervező

Eng. sz.: HI 07-0463

Székesfehérvár, 2015. május

TARTALOMJEGYZÉK

Szentantalfa optika építés
engedélyezési tervéhez

Tervezői nyilatkozat

Műszaki leírás

Tulajdoni lap

Rajzok:

Rajzszámok:

Áttekintő helyszínrajz.....	H-At
Nyomvonalrajz M 1:500	H-1
Oszlop felvezetési rajz.....	O-2

Tervszám: 60/2014

TERVEZŐI NYILATKOZAT

Megbízó: Magyar Telekom NyRt.

A beruházás megnevezése: Szentantalfa optika építés

Felelős tervező neve, címe, telefonszáma, kamarai azonosítója:

Bodnár Attila, Cím: Kőszárhegy Völgy utca 10., Tel.: 06-20-211-2446, Email: bodnar.attila@akrosat.hu, Kamarai azonosító: HI-T/07-0463

Terv jellege: Kiviteli terv

Tervezett létesítmény jellemzője: Alépítmény építés

A létesítmény tervezésében résztvevő(k) kijelenti(k), hogy a tárgyi tervdokumentáció a hatályos minőségi, biztonsági, környezetvédelmi és műszaki szabványok figyelembevételével készült, a megfelelőségi igazolások rendelkezésre állnak, az altervezők munkáját összehangolta(ák), a tervek szakszerűek és az elektronikus hírközlési építmény elhelyezésénél az elektronikus hírközlésről szóló 2003. évi C. törvény 94. § (2) és (3) bekezdésében előírtakat figyelembevételével készült vm. az érintettek köre feltárássra került.

A dokumentáció tartalmazza az 1993. évi XCIII.tv 18§ általános és 19§ létesítés követelményeiről szóló fejezetben foglaltak betartására történő felhívást, és a terv a 4/2002 SzCsM-EüM együttes rendelet figyelembe vételével készült.

Felelős tervező a műszaki leírás munkavédelmi, tűzvédelmi és környezetvédelmi fejezetében hivatkozott előírásokat, s annak betartását kiemelten kezelte.

Az egyeztetések során kapott közmű és egyéb nyilatkozatok, valamint a terv-felülvizsgálati észrevételek figyelembe vétele és javítása megtörtént.

A megfelelő tanúsítvánnyal nem rendelkező termék a kivitelezés során nem építhető be!

A tervdokumentáció a közmű vezetékek nyomvonalát mérethelyesen, hiánytalanul tartalmazza.

A kiviteli tervtől eltérni csak a felelős tervező és a műszaki ellenőr írásbeli hozzájárulásával lehet, tervezői művezetés mellett!

Székcsefőváros, 2015. május



Készítette: Bodnár Attila
tervező

Eng. sz.: HI 07-0463

MŰSZAKI LEÍRÁS

**Szentantalfa optika építés
engedélyezési tervéhez**

A tárgyi témaszámú tervet belső megrendelésére készítettük el, mely közcélú hálózat megvalósítását jelenti.

I./ A terv szabályszerű megvalósításához szükséges adatok, illetve feladatok

1./ Szükséges adatok:

A beruházó neve és címe: MAGYAR TELEKOM NyRt. HFI SIO
9400 Sopron, Széchenyi tér 7-10.

Elvi építési engedély szükséges-e? /aláhúzendó/: IGEN NEM

Építési engedély beszerzése szükséges-e? /aláhúzendó/ IGEN NEM

Engedélyező hatóság neve és címe: Nemzeti Média és Hírközlési Hatóság
Soproni Igazgatóság
9400 Sopron, Kossuth u. 26.

A meglévő hálózat tulajdonosa: MAGYAR TELEKOM NyRt. HFI

A megépítendő hálózat tulajdonosa: MAGYAR TELEKOM NyRt. HFI

A meglévő hálózat fenntartója: MAGYAR TELEKOM NyRt.

A megépítendő hálózat fenntartója: Magyar Telekom NyRt.

II./ Terv ismertetés

Előzmények:

A Magyar Telekom a szélessávú internet szolgáltatás javítása és a meglévő telefonközpont (Kút utca) és az evangélikus templomban telepítendő mikrohullámú átjátszó adó állomás között optikai kábel kiépítését tervezi.

Jelen terv a telefonközpont előtti távközlési akna és a mellette lévő E-On villanyoszlop közötti nyomvonal építést tartalmazza.

Nyomvonal:

H-1 rajz: A Kút utcában lévő telefonközpont előtt van egy távközlési akna melyből az épület melletti E.On oszlopig tervezünk LPE40 csövet fektetni 10 méter hosszban és az oszlopra a csővel felállást építeni (O-2 rajz). Az építés a 306 helyrjzszámú önkormányzati tulajdonú ingatlanon történik.

III./ Egyéb rendelkezések:

A beruházónak a kivitelezés elvégzése után átadás-átvételi eljárást kell tartani. Az eljárásra azokat a szervezetet mindig meg kell hívni, amelyek a munkaterület átadás-átvételi eljárásra is kaptak meghívót

A KIVITELI TERVTŐL ELTÉRNI CSAK A FELELŐS TERVEZŐ ÉS A MŰSZAKI ELLENŐR ÍRÁSBELI HOZZÁJÁRULÁSÁVAL LEHET.

A terv részét képező munkavédelmi, tűzvédelmi és környezetvédelmi utasításokat, forgalom elterelési szabályokat be kell tartani.



Készítette: Bodnár Attila

tervező

Eng. sz.: HI 07-0463

Nem hiteles tulajdoni lap - Szemle másolat

Megrendelés szám: 30005/14003/2014

2014.06.13

SZENTANTALFA

Szektor : 53

Belterület 306 helyrajzi szám

8272 SZENTANTALFA Névtelen utca 306 HRSZ.

I. RÉSZ

1. Az ingatlan adatai:

alrészlet adatak művelési ág/kivett megnevezés/	min.o	terület ha m2	kat.t.jöv. k.fill.	alosztály adatok ter. kat.jöv. ha m2 k.fill
--	-------	------------------	-----------------------	---

Kivett közterület

0

4403

0.00

II. RÉSZ

3. tulajdoni hányad: 1/1

bejegyző határozat, érkezési idő: 39412/1991.11.29

jogcím: Jogutódlás

jogállás: tulajdonos

név: SZENTANTALFA KÖZSÉG ÖNKORMÁNYZATA

cím: 8272 SZENTANTALFA Fő utca 39

törzsszám: 15431631

Utószám: 35814/5/1993.

III. RÉSZ

1. bejegyző határozat, érkezési idő: 49303/1995.12.12

Önálló szöveges bejegyzés a 306/A hrsz. ingatlan mindenkori tulajdonosa javára megállapodáson alapuló földhasználati jog a vázrajz szerinti 69 m2 területre.
usz: 31847/2/1996.

2. bejegyző határozat, érkezési idő: 37155/2013.07.17

Vezetékjog

0,4 kV-os vezeték biztonsági övezete által érintett 63 m2 területre a 8/1090/2012. számú változási vázrajz és területkimutatás szerint.;

jogosult:

név: E.ON ÉSZAK-DUNÁNTÚLI ÁRAMHÁLÓZATI ZÁRTKÖRŰEN MŰKÖDŐ RÉSZVÉNYTÁRSASÁG törzsszám: 10741980

cím : GYÖR Kandó Kálmán u.11-13.

TULAJDONI LAP VÉGE



Templom Utca

Templom Utca

73117

7312

Fő Utca

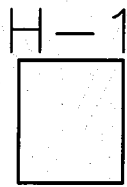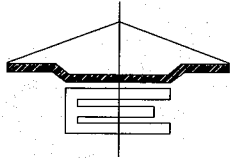

Kút Utca

7312

Fő Utca

Sósi út

Kertalja Utca

Kertalja Utca

SZENTANTALFA

Kút Utca

Fő Utca

Óvoda Utca

7312

Óvoda U.

 AkroSat Távközlési Kft.

8000 Székesfehérvár Seregélyesi út 113.
Tel/Fax.: +36-22-303-679 Email: info@akrosat.hu

Terv száma:

60/2014

Megbízó:

Magyar Telekom Nyrt.
9400 Sopron Széchenyi tér 7-10

ID:

1-B14-260081

Terv megnevezése:

Szentantalfa optika építés

Rajz száma:

H-Át

Rajz megnevezése:

Átnézeti rajz

Méretarány:

nincs

Felelős tervező:



Bodnár Attila

HI 07-0463

Ellenőr:



Jánoki Gábor

HI 07-0713


Szerkesztő:



Bodnár Attila

Dátum:


2015.05.20

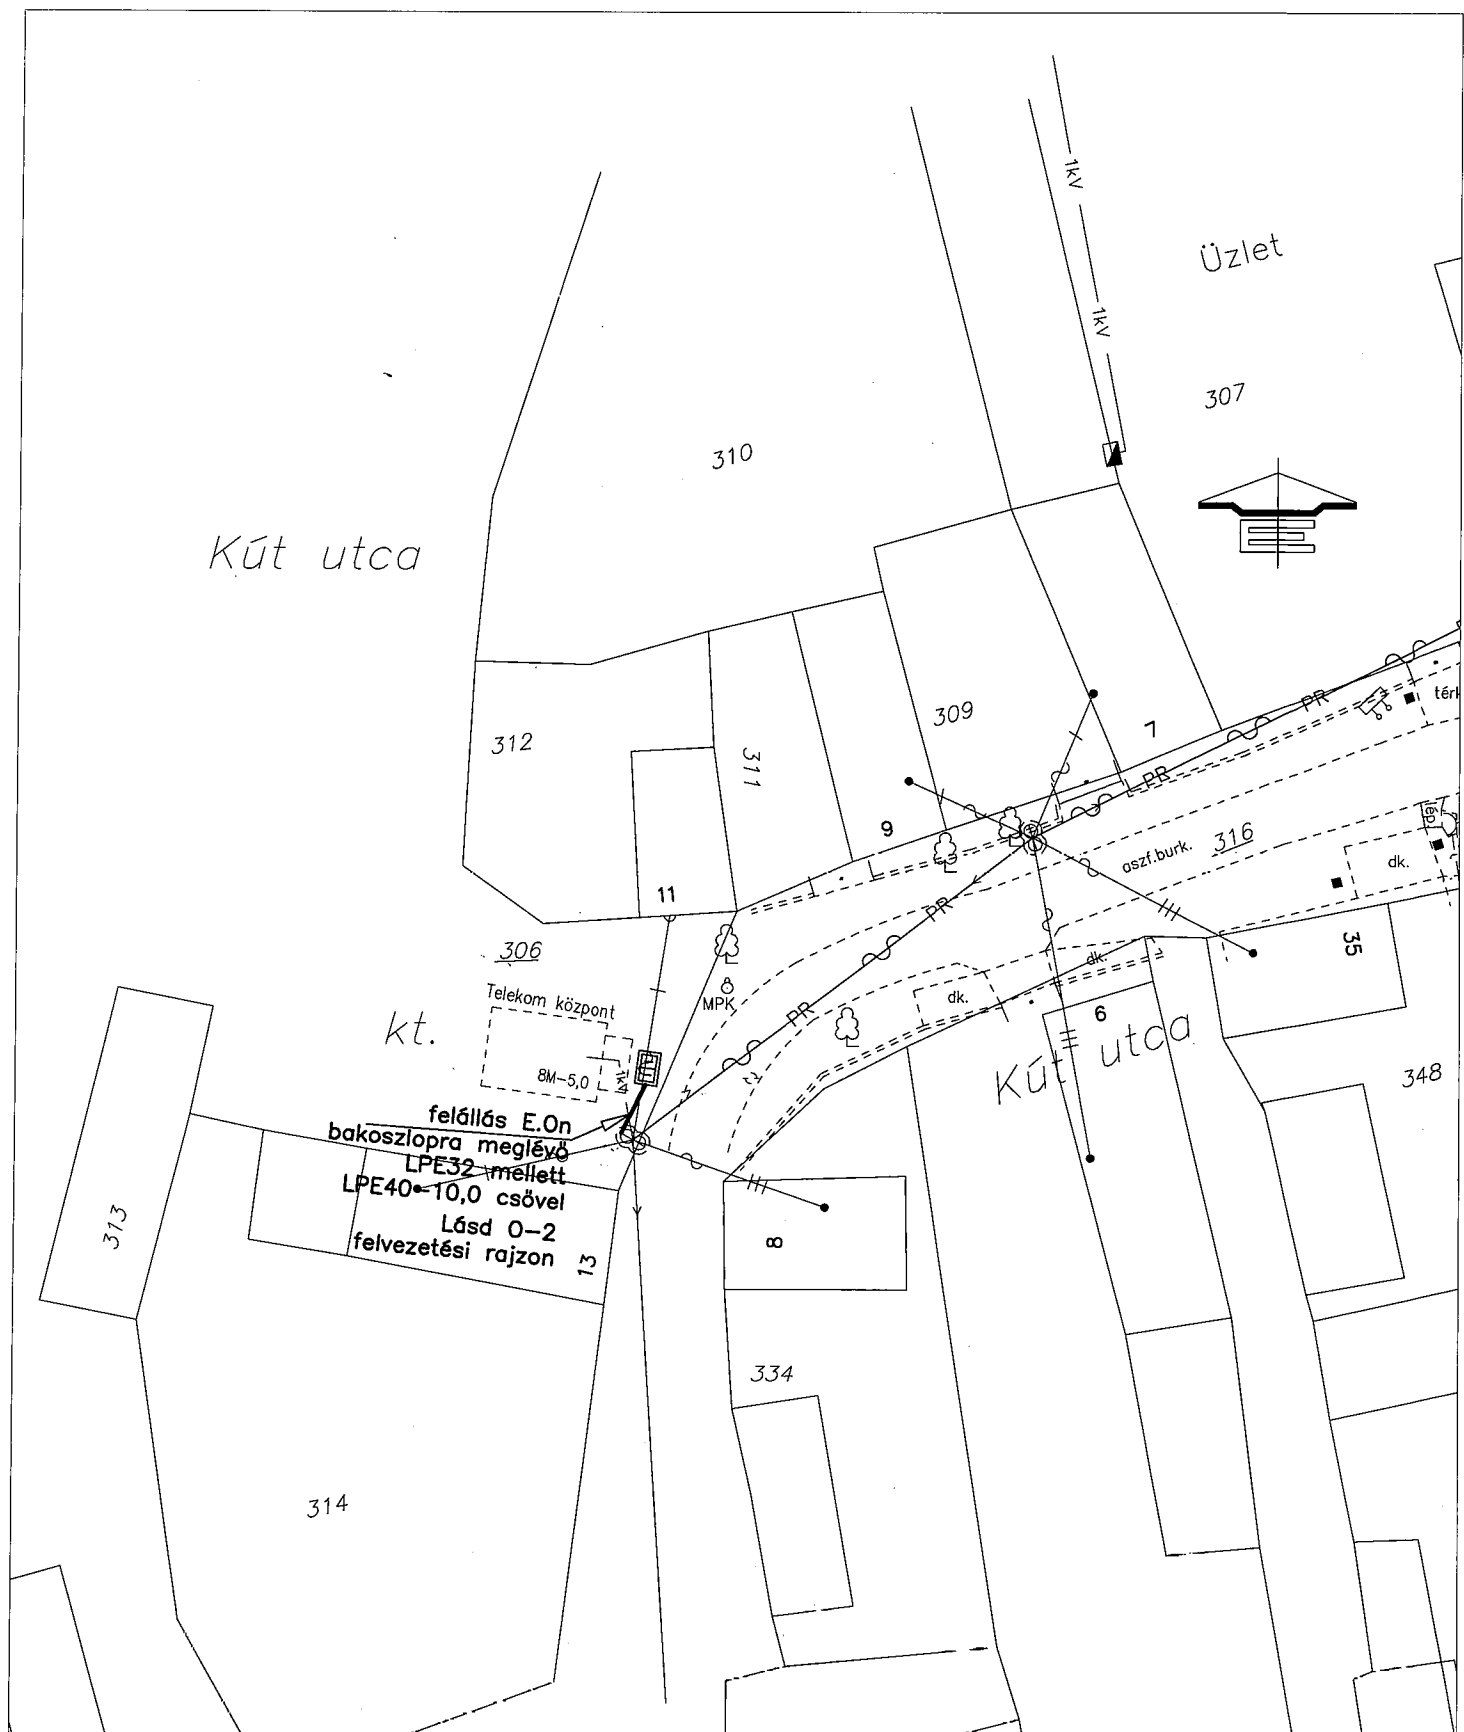


felállítás E.On
bakoszlópra meglévő
LPE32-mellett
LPE40-10,0 csővel
Lásd 0-2
felvezetési rajzon

 Akrosat Távközlési Kft.		8000 Székesfehérvár Seregélyesi út 113. Tel/Fax.: +36-22-303-679 Email: info@akrosat.hu	Terv száma: 60/2014
Megbízó:		Magyar Telekom Nyrt. 9400 Sopron Széchenyi tér 7-10	ID: 1-B14-260081
Terv megnevezése:		Szentantalfa optika építés	Rajz száma: H-1
Rajz megnevezése:		Helyszínrajz	Méretarány: nincs
Felelős tervező:  Bodnár Attila HI 07-0463	Ellenőr:  Jánoki Gábor HI 07-0713	Szerkesztő:  Bodnár Attila	Dátum: 2015.05.20

LPE40 cső felvezetése
E.ON fa bak oszlopra:
Kút utca 8-al szemben

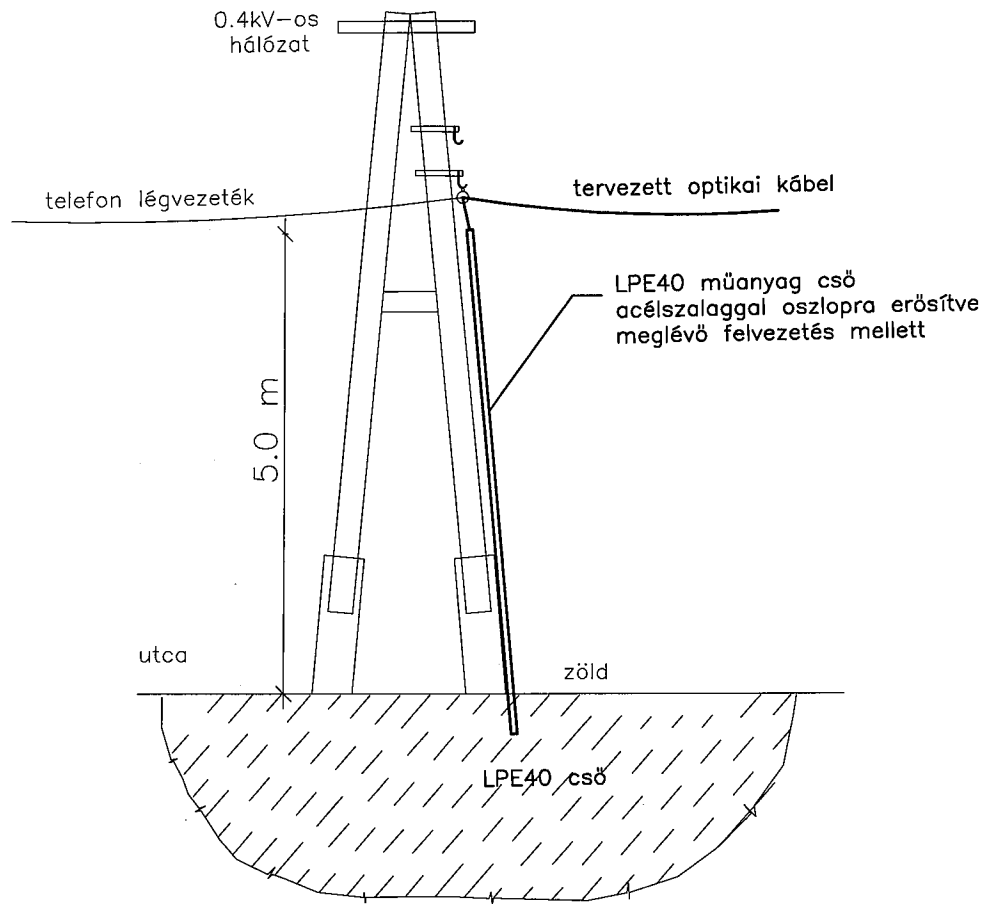

Akrosat Távközlési Kft. 8000 Székesfehérvár Seregélyesi út 113. Tel/Fax.: +36-22-303-679 Email: info@akrosat.hu		Terv száma: 60/2014
Megbízó: Magyar Telekom Nyrt. 9400 Sopron Széchenyi tér 7-10		ID: 1-B14-260081
Terv megnevezése: Szentantalfa optika építés		Rajz száma: O-2
Rajz megnevezése: Oszlop felvezetési rajz		Méretarány: nincs
Felelős tervező: <i>Bodnár Attila</i> Bodnár Attila HI 07-0463	Ellenőr: <i>Jánoki Gábor</i> Jánoki Gábor HI 07-0713	Szerkesztő: <i>Bodnár Attila</i> Bodnár Attila
		Dátum: 2014.09.25

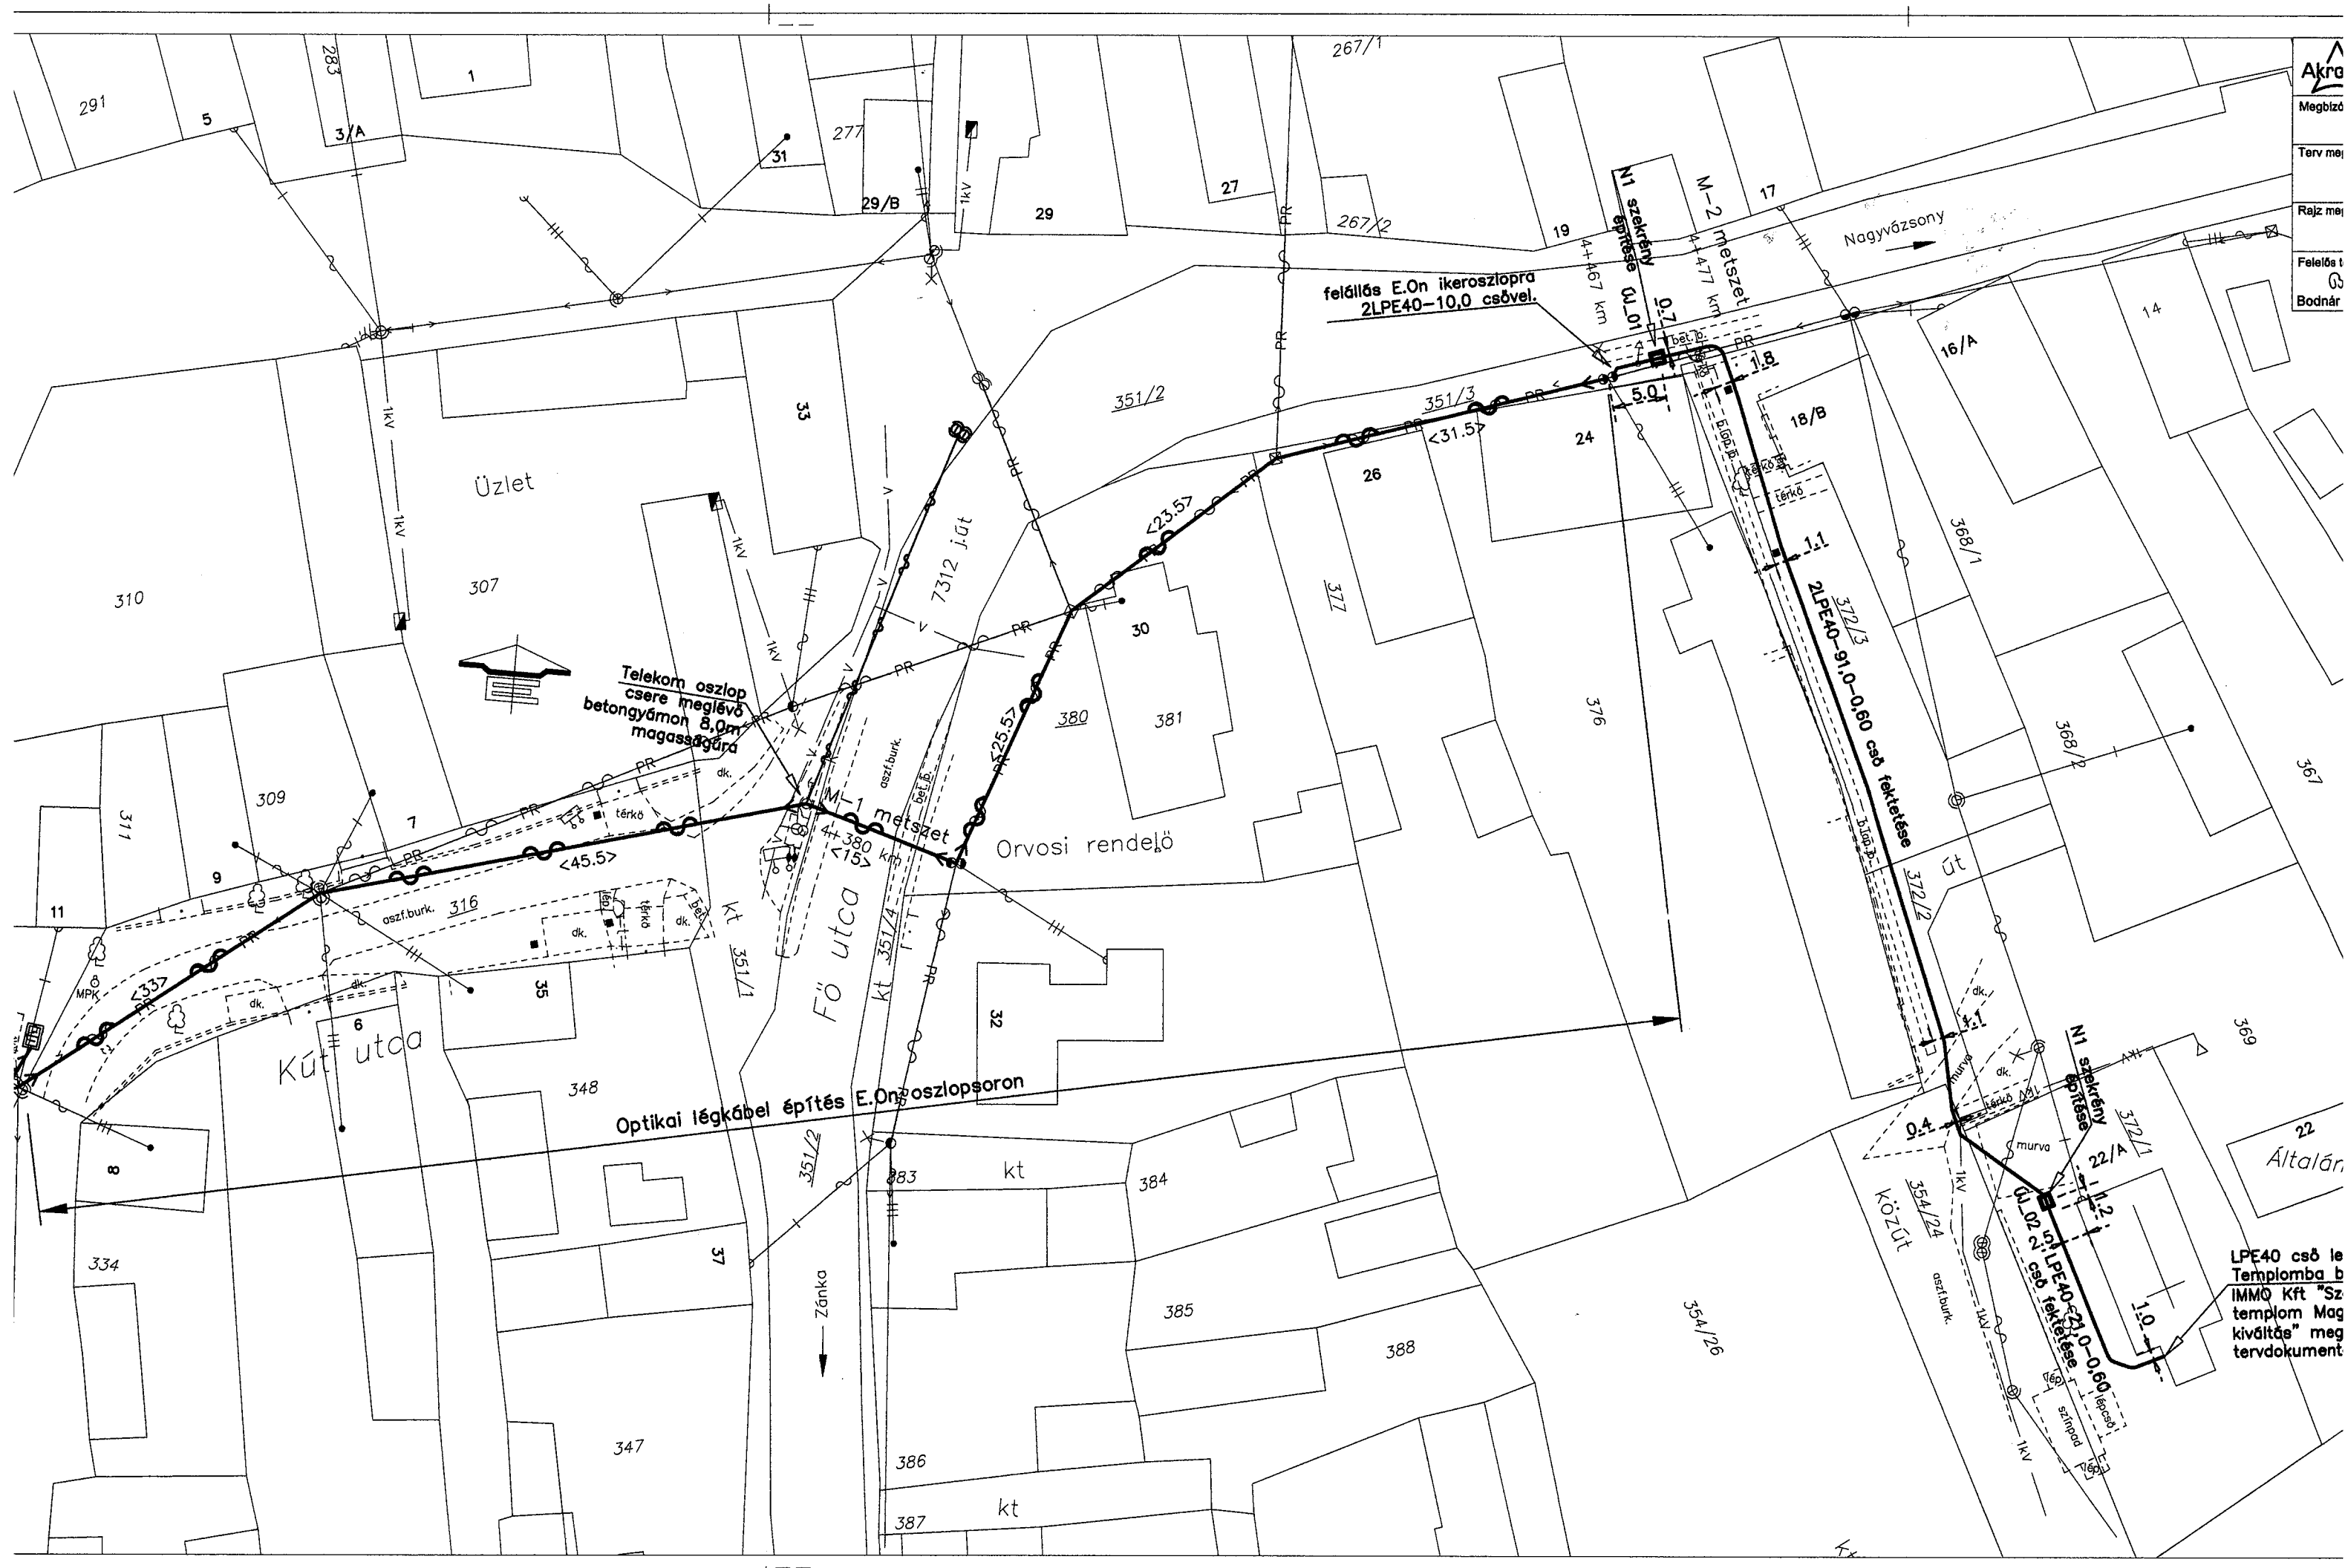

Telekom oszlop
 csere meglévő
 betongyáron 8,0m
 magasságúra

felállítás E. On ikeroszlopra
 2LPE40-10,0 csővel.

Optikai légkabel építés E. On oszlopsoron

2LPE40-91,0-0,60 cső fektetése

LPE40 cső le
 Templomba b
 IMMÖ Kft "Sz
 templom Mag
 kiváltás" meg
 tervdokument

Nagyvázsony

Fő utca

Kút utca

Orvosi rendelő

Üzlet

Zánka

Közt

Általán

291, 5, 283, 3/A, 1, 277, 29/B, 29, 27, 267/1, 267/2, 19, 17, 16/A, 14, 18/B, 351/2, 351/3, 24, 376, 372, 380, 381, 30, 310, 307, 309, 7, 311, 11, 308/1, 308/2, 367, 316, 35, 348, 37, 351/1, 351/2, 351/3, 351/4, 383, 384, 385, 388, 354/26, 334, 8, 337, 338, 339,500